

ЗАСТРОЕНА ПЛОЩ НА ЕТАЖА 239.55m<sup>2</sup>



ДОВЪРШИТЕЛНИ РАБОТИ:

ПОМЕЩЕНИЕ:	ПОД	СТЕНИ	ТАВАН
лоджии, тераси	гранитогрес	мин.мазика	мин.мазика
дневни	ламинат	латекс	латекс
кухни, кух.бокс	ламинат	фаянс до 1.50m латекс	латекс
входни антре, коридори	керамика	латекс	латекс
WC, бани	теракота	фаянс	варово-цим. мазика
стълбове, общи части	гранитогрес	латекс	латекс
спални	ламинат	латекс	латекс

- ЗАБЕЛЕЖКИ:**
1. Всички топлоизолации са по ОВ изчисления.
  2. Височината на вратите е от kota готов под.
  3. Подпрозоречният парапет е от kota готов под.
  4. Преди поръчка на дограмата да се вземат мерки от място.
  5. Всички ръбове на стени облицовани с керамика да се оформят с ъглови профили.
  6. Цветове, материали и размери, неукazани в чертежа да се съгласуват с архитекта.
  7. Наклоните настилките в баните, да се направят към подовите сифони, съгласно проект Вик.

ЛЕГЕНДА на означенията в чертежа:

- Ст. бет. конструкция
- Външна стена
- Топлоизолация
- Тухлени зидове
- Леки преградни стени
- Интериорни врати
- PVC дограма
- Дограма - Al профил
- водосточна тръба
- коминно тяло - вентилация

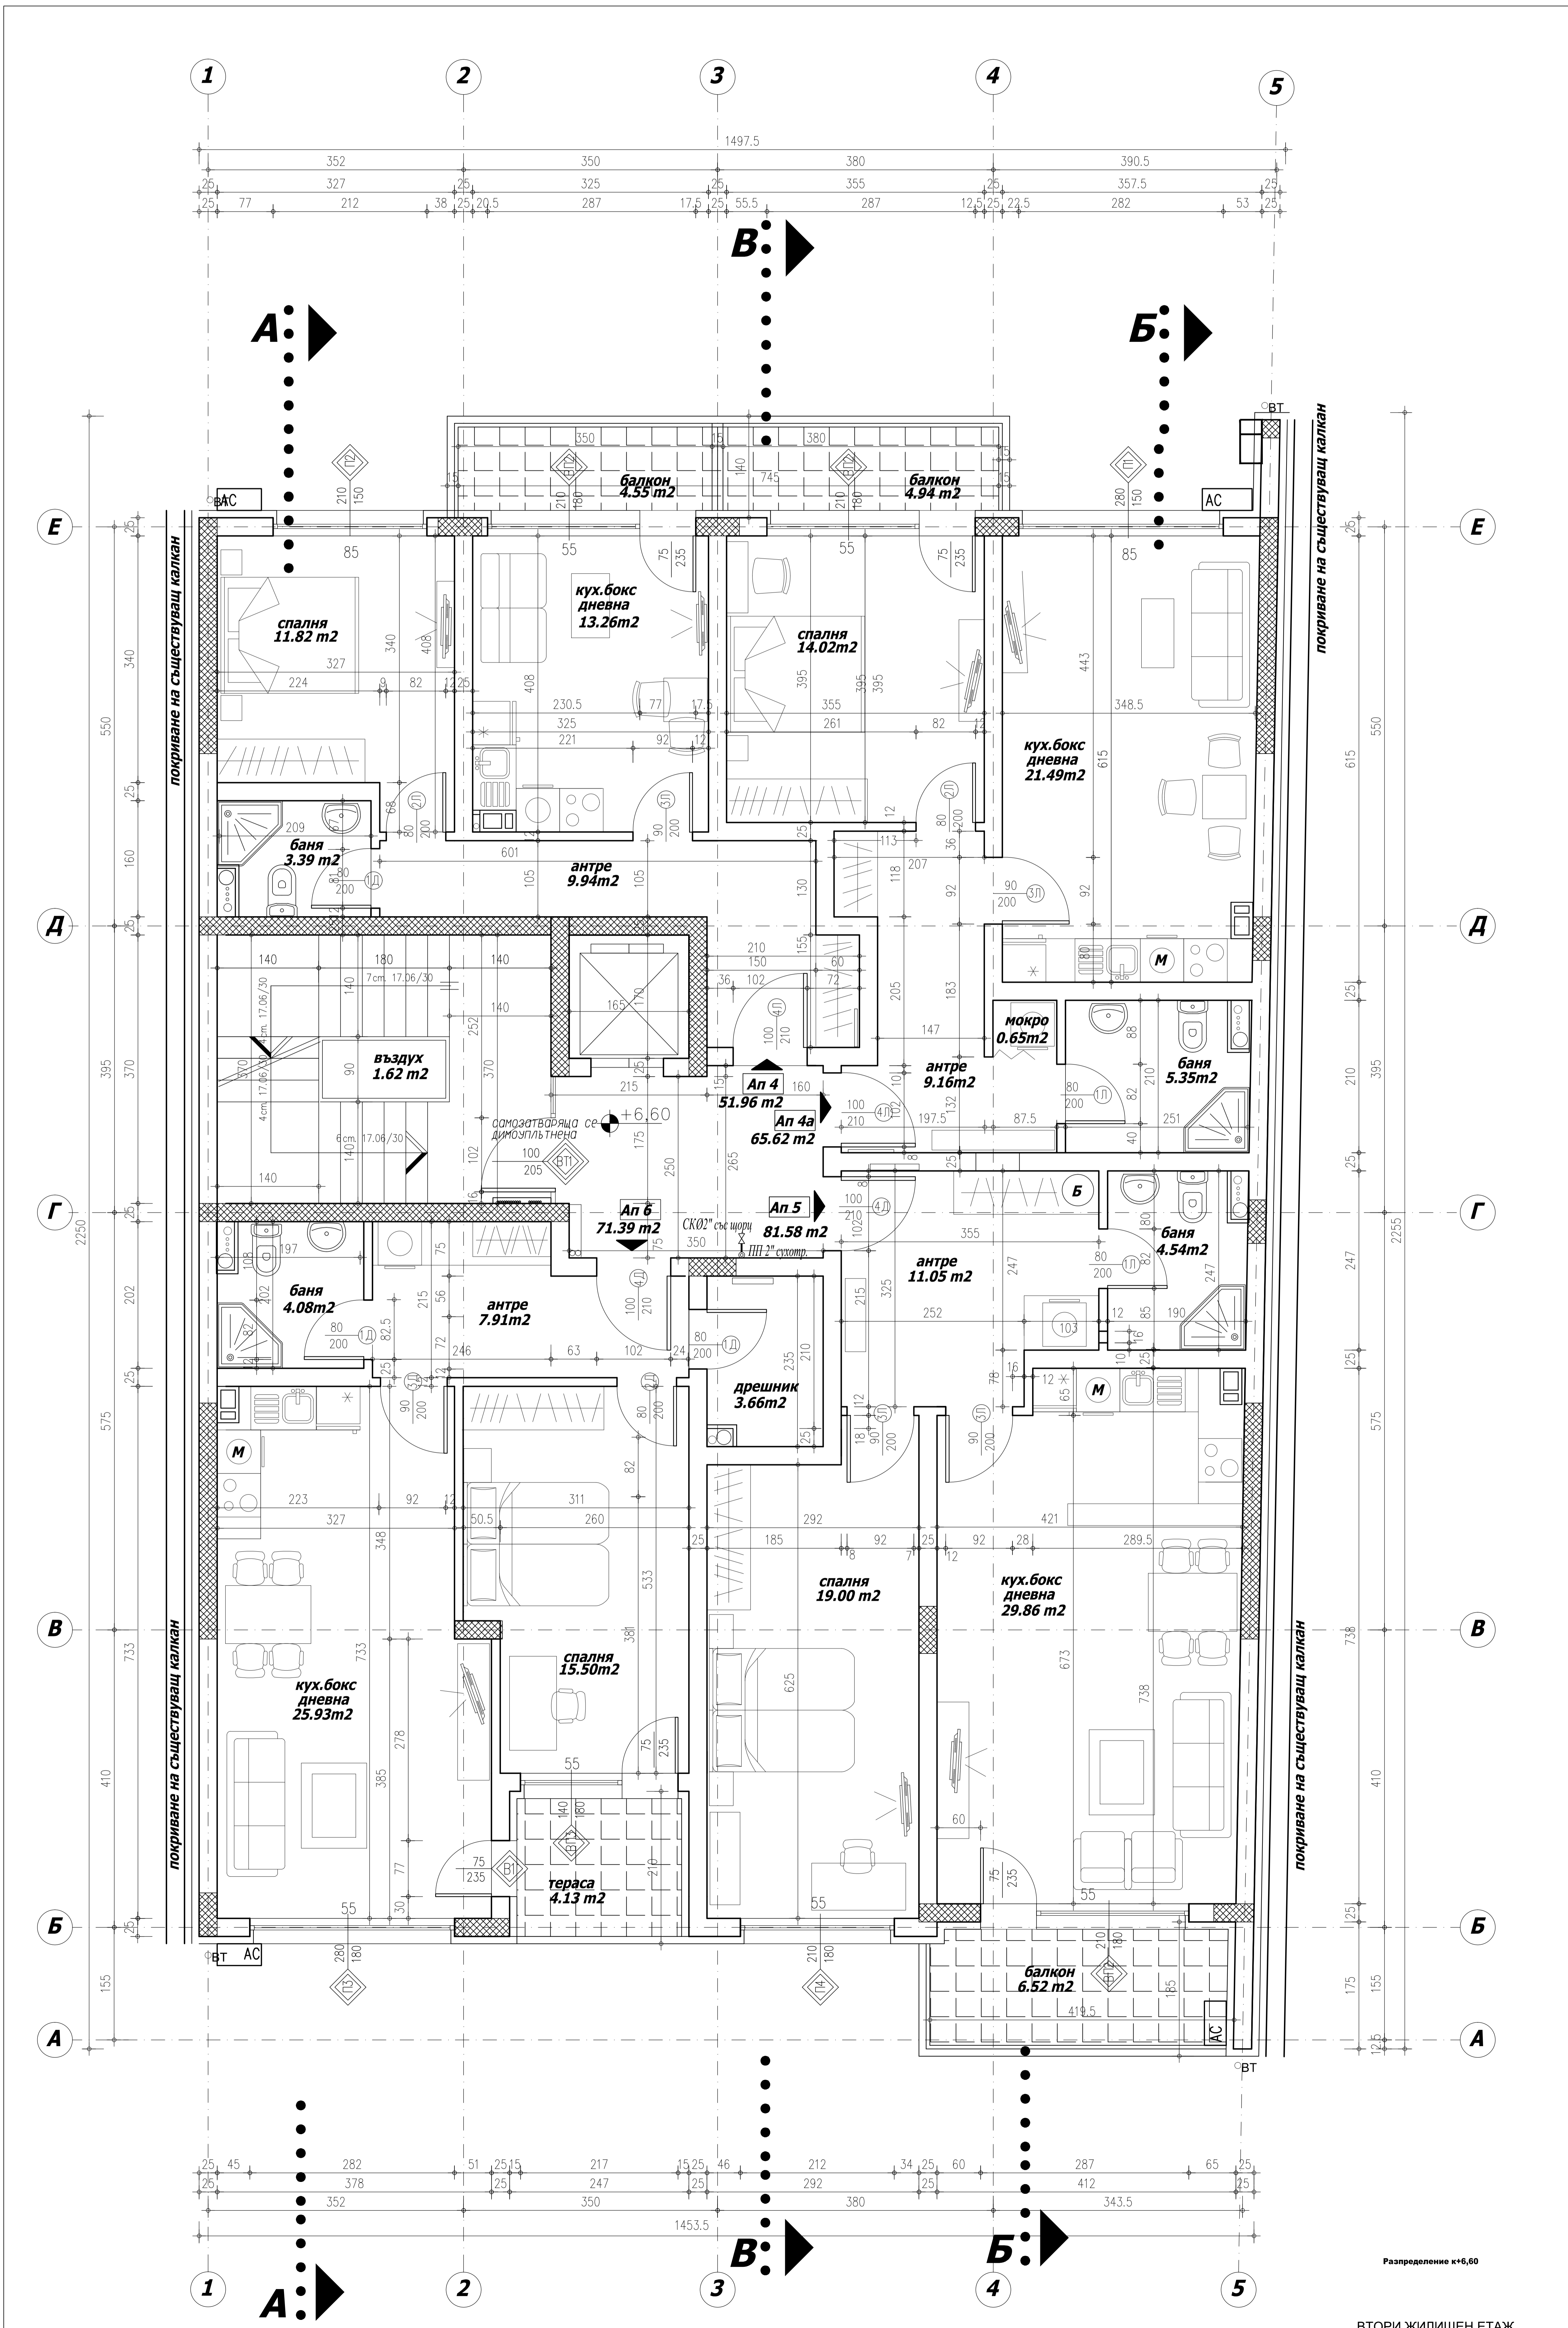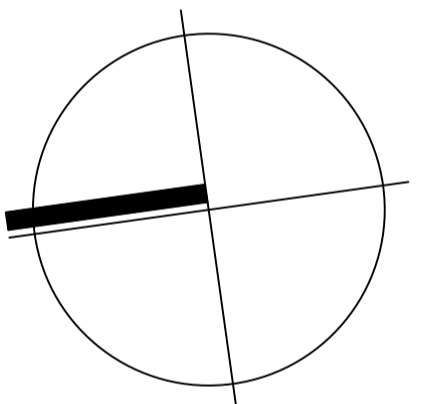

Възложител:	"ТЕРА СТРОЙ" ЕООД
	1. Вера Михайлова Събева
	2. Адриан Маринов Манолов
	3. „Вита Инженеринг“ ЕООД

This drawing is made by TPEB LTD. All rights reserved. It is not allowed to copy and use this drawing without our knowledge.

**ТОБО ПРОЕКТ ЕООД**

ул. "Трибуна" 99  
1421 СОФИЯ  
email: office@tobo-bg.com

тел. 02/ 80 80 530  
факс 02/ 80 80 541

ИНВЕСТИЦИОНЕН ПРОЕКТ - ПРОМЯНА ПО ЧЛ. 154 ОТ ЗУТ

**ОБЕКТ:** ЖИЛИЩНА СГРАДА С ПОЗЕМЕН ПАРКИНГ И АМБУЛАТОРИЯ ЗА ИМПЛ-ДЕНТАЛНА в УЛИЦА VII-132 - За офиси, обществено обслужване и апартаментен хотел, кв. 153, м. "Подуяне-център", Р-н "Оборище", СО

ЧАСТ	АРХИТЕКТУРА	фаза	ТП
ЧЕРТЕЖ	РАЗПРЕДЕЛЕНИЕ	мащаб	1:50
	ВТОРИ ЖИЛИЩЕН ЕТАЖ	дата	2018
		чертеж	05-00

ПРОЕКТАНТ	арх. Красимир Димитров	
	арх. Надя Сигридрова	
СЪГЛАСУВАЩИ	СК инж. Иван Георгиев	
	ЕЛ инж. Св. Стайков	
	ОВ инж. Д. Ангелова	
	ВиК инж. Кр. Рахъджиева	
	ПБ инж. В. Стоянов	
Геодезия инж. Н. Ялъмов		
Ландшафт ланд. арх. М. Нокова		
УПРАВИТЕЛ	инж. Г. Шолов	

Разпределение кт6,60

ВТОРИ ЖИЛИЩЕН ЕТАЖ